
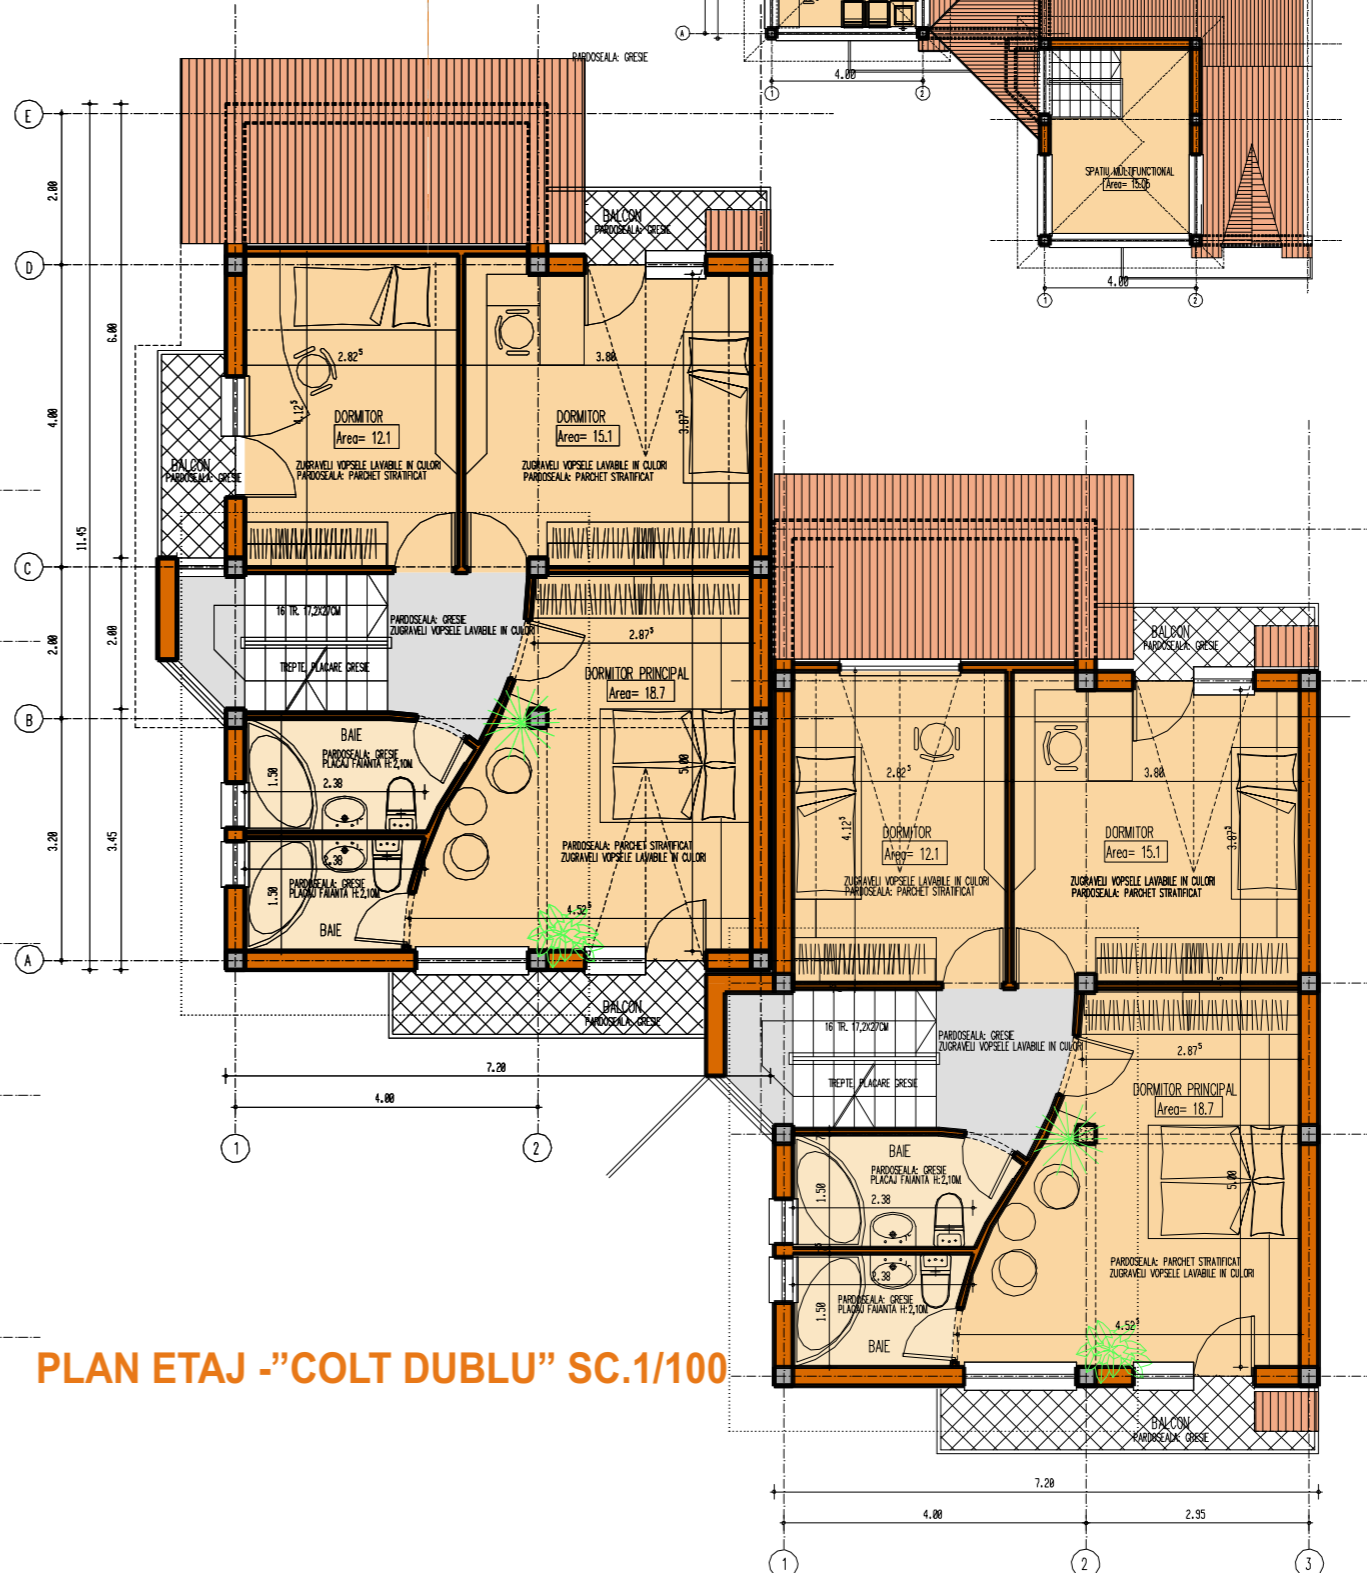


PLAN MANSARDA (PARTIAL)-"COLT DUBLU" SC.1/200

PLAN PARTER -"COLT DUBLU" SC.1/100

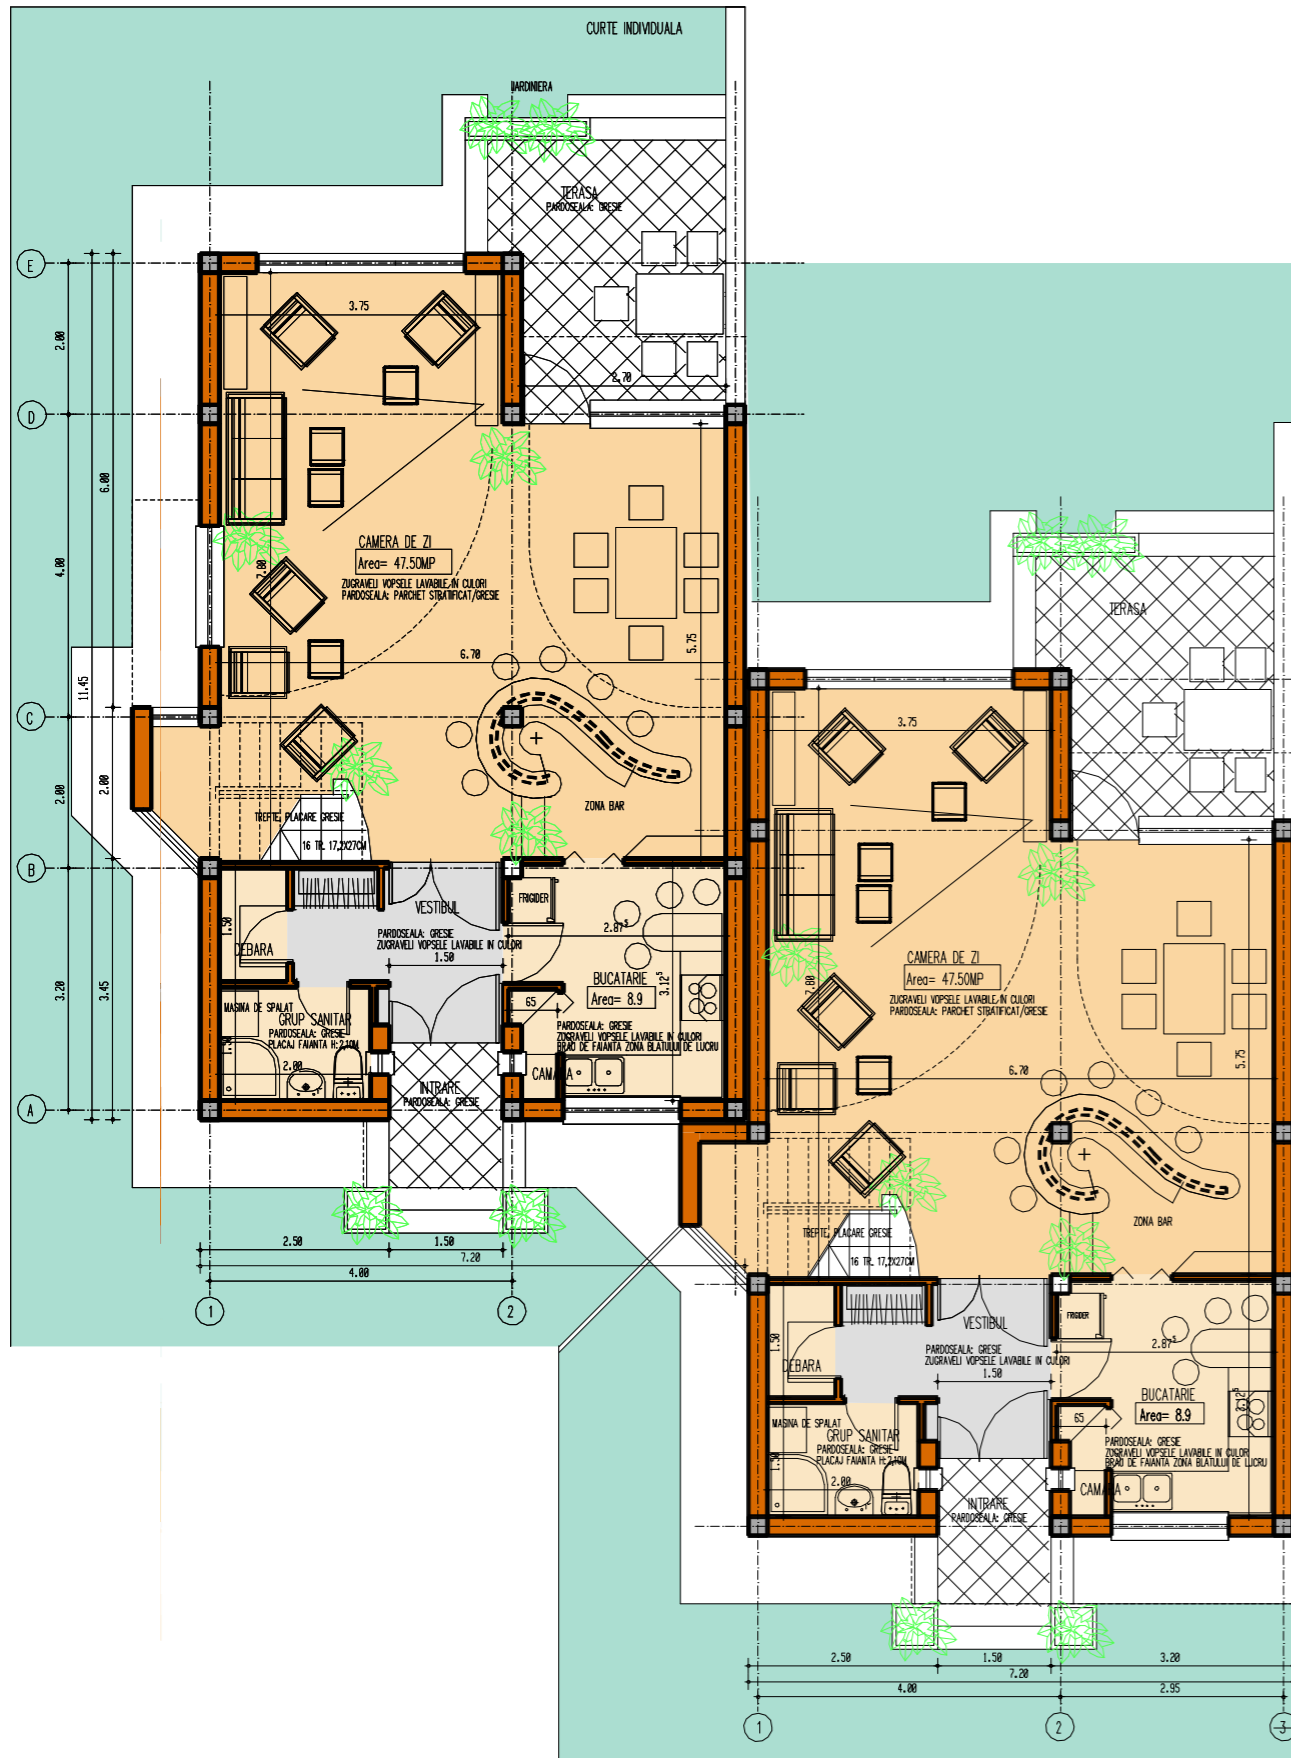

PLAN ETAJ -"COLT DUBLU" SC.1/100

LOCUINTA DE CAPAT "COLT DUBLU" P+1+M TIP "RE cuplat"

PENTRU O LOCUINTA
Sc.desf. =187,9mp
Sutula =141mp
Slocuibila V1=108,4mp
V2=99,8mp